


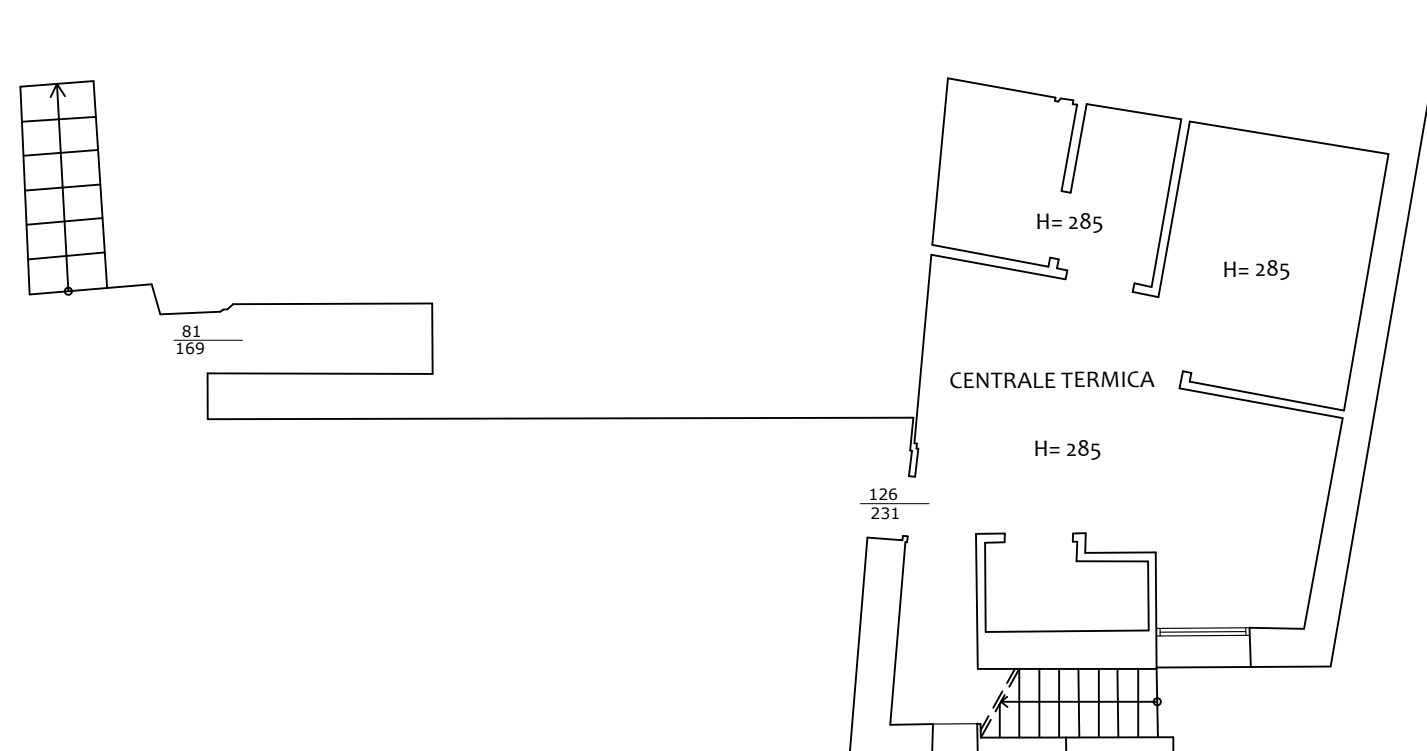

PIANTA PIANO INTERRATO
STATO ATTUALE scala 1:100