


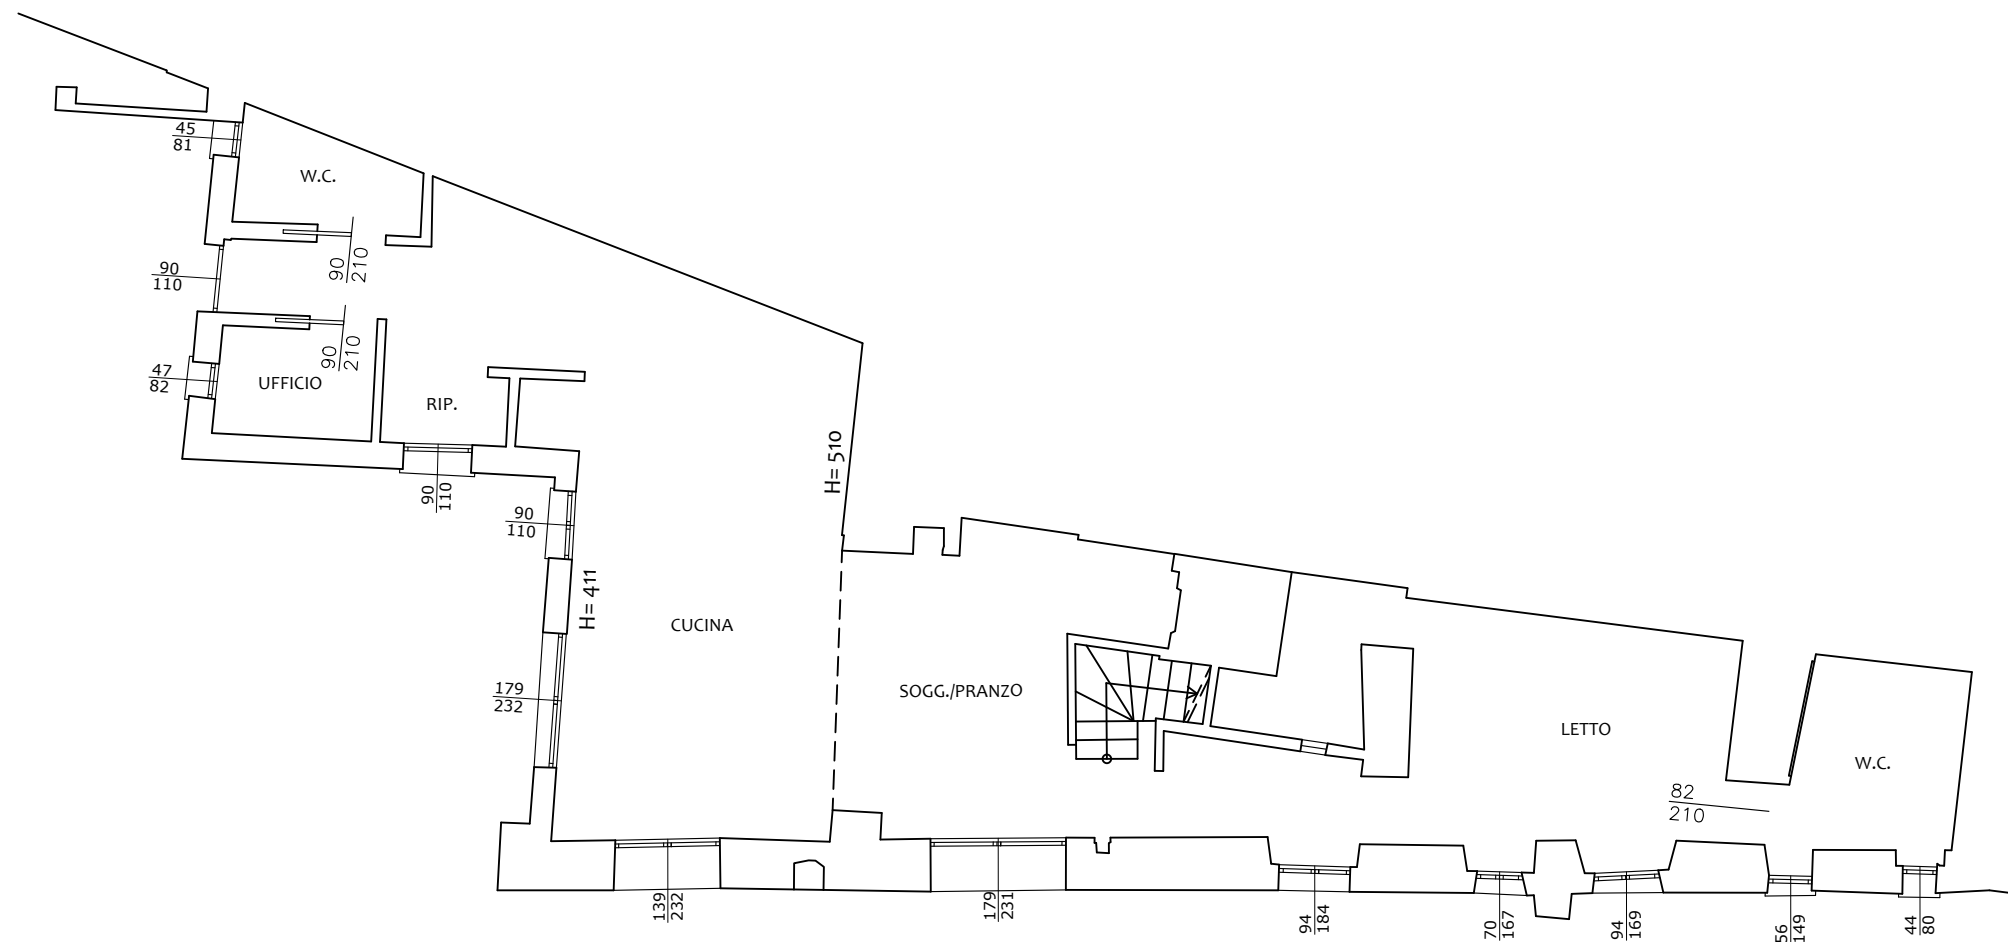

PIANTA PIANO TERRA
STATO ATTUALE scala 1:100