


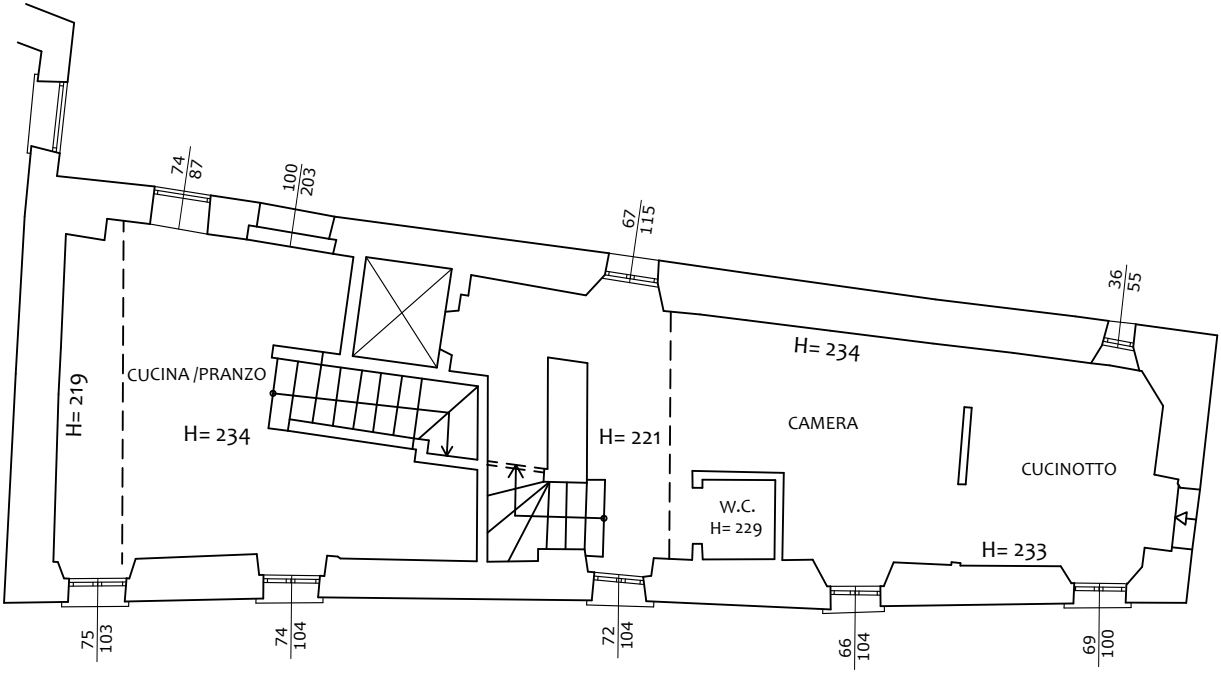

PIANTA PIANO PRIMO
STATO ATTUALE scala 1:100