


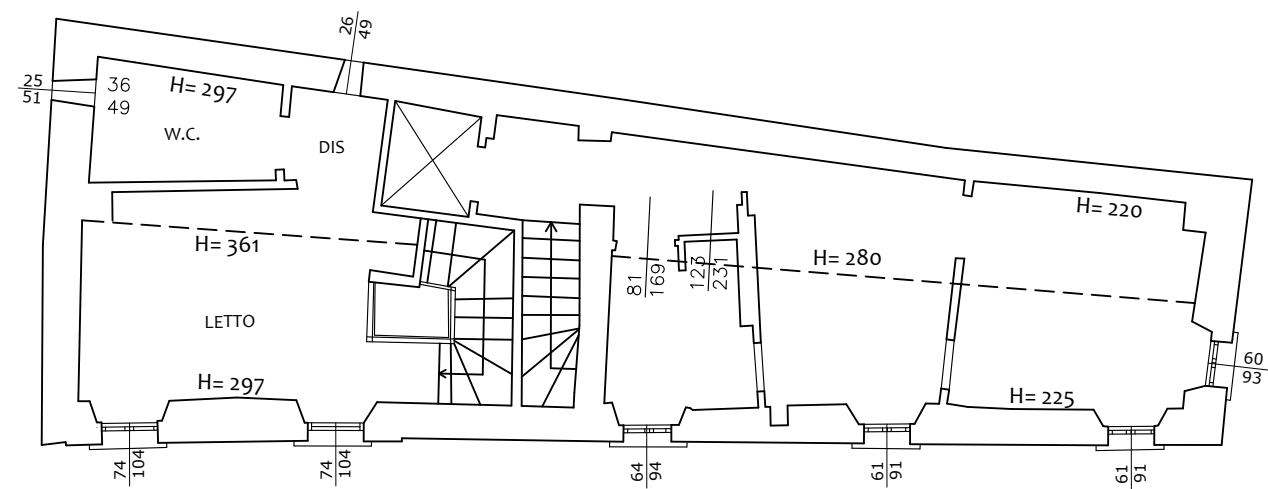

PIANTA PIANO SECONDO
STATO ATTUALE scala 1:100